



ООО «ПРОИНЖИНИРИНГ»

ОГРН 1141690084832, ИНН 1660218816, КПП 166001001
420059, Республика Татарстан, г. Казань, Оренбургский тракт, д.24В, оф.1,2
тел./факс: 8 (843) 237-98-05, 89172879457
www.proeng.pro, e-mail: proeng16@gmail.com

**Заказчик – Администрация сельского поселения Некрасово Рамешковского района
Тверской области**

**Газоснабжение деревень Плосково и Шуя Рамешковского района
Тверской области (ПИР)**

Проектная документация

Раздел 12. Проект планировки территории и проект межевания

**Подраздел 4. Проект межевания территории.
Материалы по обоснованию**

0136300004317000053-0184783-01-ПМТ2

Том 12.4



ООО «ПРОИНЖИНИРИНГ»

ОГРН 1141690084832, ИНН 1660218816, КПП 166001001
420059, Республика Татарстан, г. Казань, Оренбургский тракт, д.24В, оф.1,2
тел./факс: 8 (843) 237-98-05, 89172879457
www.proeng.pro, e-mail: proeng16@gmail.com

**Заказчик – Администрация сельского поселения Некрасово Рамешковского
района Тверской области**

**Газоснабжение деревень Плосково и Шуя Рамешковского района
Тверской области (ПИР)**

Проектная документация

Раздел 12. Проект планировки территории и проект межевания

**Подраздел 4. Проект межевания территории.
Материалы по обоснованию**

0136300004317000053-0184783-01-ПМТ2

Том 12.4

Генеральный директор (ГИП)

И.А. Иванов

СОДЕРЖАНИЕ2

СОСТАВ ПРОЕКТНОЙ ДОКУМЕНТАЦИИ3

1 СХЕМА ГРАНИЦЫ ЗОН С ОСОБЫМИ УСЛОВИЯМИ ИСПОЛЬЗОВАНИЯ
ТЕРРИТОРИИ (НА 3 ЛИСТАХ)4


Инв. №подл	Подп. и дата	Взам. инв. №											
							0136300004317000053-0184783-01-ПМТ2						
	Изм.	Кол.у	Лист	№	Подп.	Дата					Стадия	Лист	Листов
	Разработал	Топоров				12.17					П	1	1
	Проверил	Иванов				12.17					ООО «ПРОИНЖИНИРИНГ»		
	ГИП	Иванов				12.17							
	Н.контр.	Фархутдинов				12.17							

СОСТАВ ПРОЕКТНОЙ ДОКУМЕНТАЦИИ

3

Номер тома	Обозначение	Наименование	Примечание
	0136300004317000053-0184783-01.ИГДИ	Технический отчет об инженерно - геодезических изысканиях	
	0136300004317000053-0184783-01.ИГИ	Технический отчет об инженерно - геологических изысканиях	
	0136300004317000053-0184783-01.ИГМИ	Технический отчет об инженерно - гидрологических изысканиях	
	0136300004317000053-0184783-01.ИЭИ	Технический отчет об инженерно -экологических изысканиях	
Раздел 1. Пояснительная записка			
1	0136300004317000053-0184783-01-ПЗ	Пояснительная записка	
Раздел 2. Проект полосы отвода			
2	0136300004317000053-0184783-01-ППО	Проект полосы отвода	
Раздел 3. Технологические и конструктивные решения линейного объекта. Искусственные сооружения			
3	0136300004317000053-0184783-01-ТКР	Технологические и конструктивные решения линейного объекта. Искусственные сооружения.	
Раздел 4. Здания, строения и сооружения, входящие в инфраструктуру линейного объекта			
4	0136300004317000053-0184783-01-ИЛО	Здания, строения и сооружения, входящие в инфраструктуру линейного объекта .	
Раздел 5. Проект организации строительства			
5	0136300004317000053-0184783-01-ПОС	Проект организации строительства	
Раздел 6. Проект организации работ по сносу (демонтажу) линейного объекта			Не разрабатывается
Раздел 7. Мероприятия по охране окружающей среды			
7	0136300004317000053-0184783-01-ООС	Мероприятия по охране окружающей среды	
Раздел 8. Мероприятия по обеспечению пожарной безопасности			
8	0136300004317000053-0184783-01-ПБ	Мероприятия по обеспечению пожарной безопасности	
Раздел 9. Смета на строительство			
9	0136300004317000053-0184783-01-СМ	Смета на строительство	
Раздел 10. Инженерно-технические мероприятия по гражданской обороне. Мероприятия по предупреждению чрезвычайных ситуаций			
10	0136300004317000053-0184783-01-ГОЧС	Инженерно-технические мероприятия по гражданской обороне. Мероприятия по предупреждению чрезвычайных ситуаций	
Раздел 11. Рекультивация			
11	0136300004317000053-0184783-01-Р	Рекультивация	
Раздел 12. Проект планировки территории и проект межевания			
12.1	0136300004317000053-0184783-01-ППТ1	Проект планировки территории. Утверждаемая часть	
12.2	0136300004317000053-0184783-01-ППТ2	Проект планировки территории. Материалы по обоснованию	
12.3	0136300004317000053-0184783-01-ПМТ1	Проект межевания территории. Утверждаемая часть	
12.4	0136300004317000053-0184783-01-ПМТ2	Проект межевания территории. Материалы по обоснованию	

Взам. инв. №		12.1	0136300004317000053-0184783-01-ППТ1				Проект планировки территории. Утверждаемая часть				
		12.2	0136300004317000053-0184783-01-ППТ2				Проект планировки территории. Материалы по обоснованию				
		12.3	0136300004317000053-0184783-01-ПМТ1				Проект межевания территории. Утверждаемая часть				
		12.4	0136300004317000053-0184783-01-ПМТ2				Проект межевания территории. Материалы по обоснованию				
Подп. и дата								0136300004317000053-0184783-01-СП			
		Изм.	Кол.	Лист	№	Подп.	Дата	«Газоснабжение деревень Плосково и Шуя Рамешковского района Тверской области (ПИР)»			
		ГИП		Иванов			12.17				
Инв. №подл						Состав проектной документации			Стадия	Лист	Листов
									П	1	1
		ООО «ПРОИНЖИНИРИНГ»									

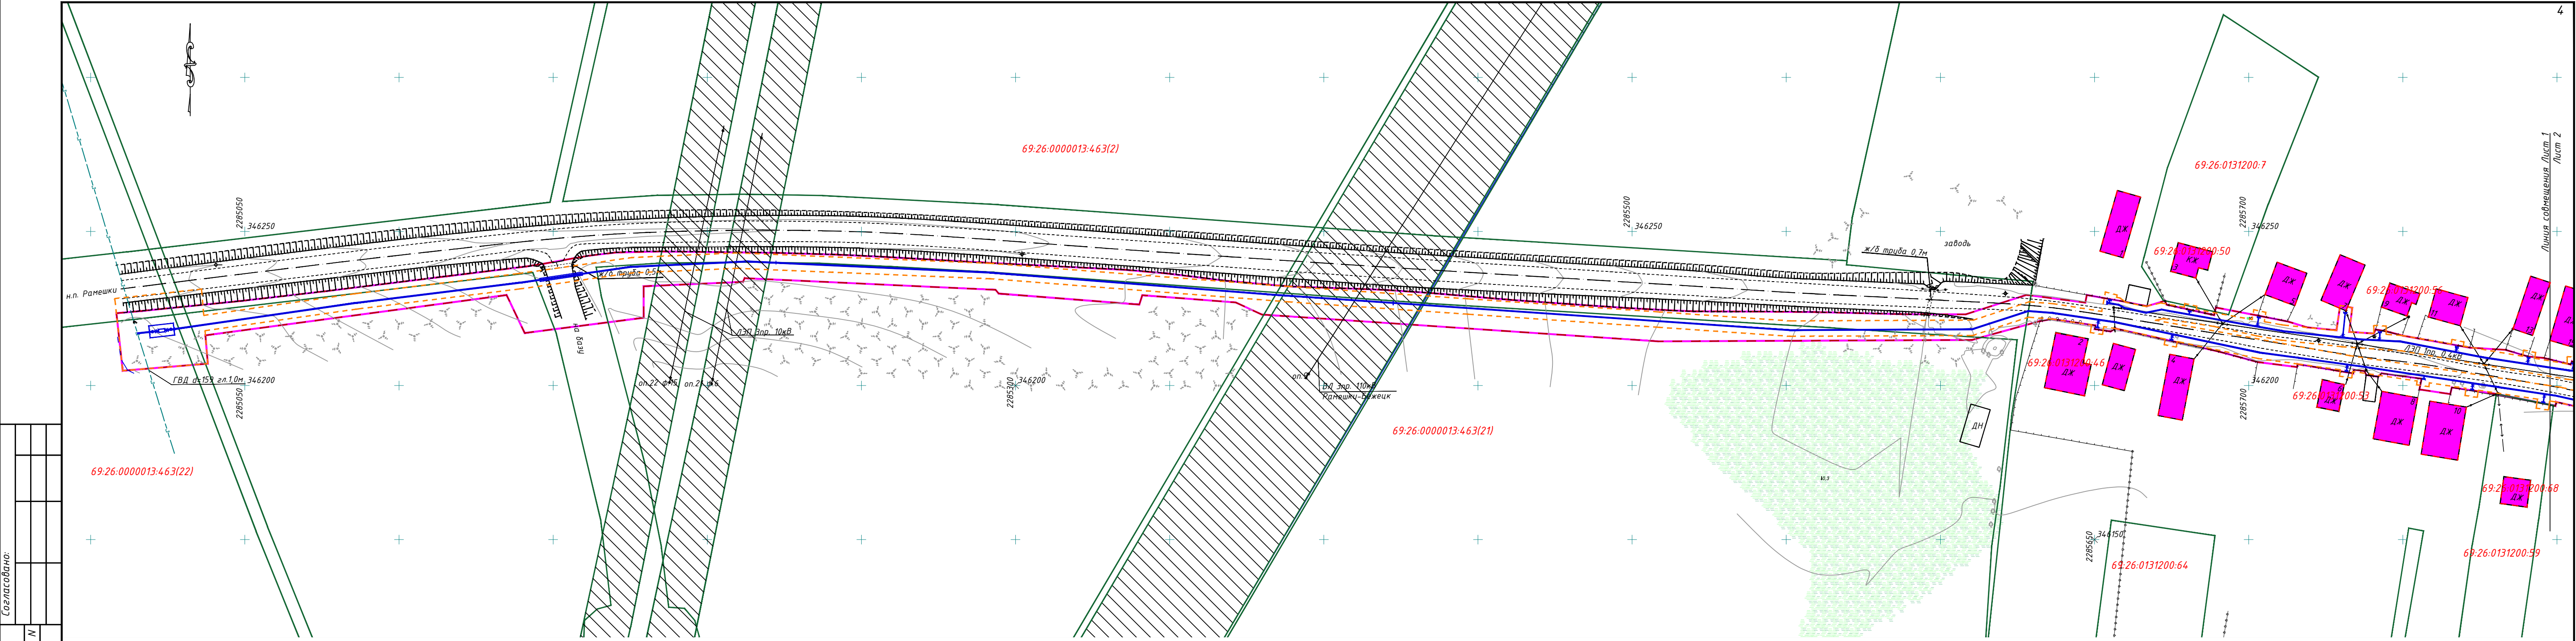


Согласовано:					
Инв. N подл.	Подп. и дата	Взам. инв. N			

Условные обозначения

- граница территории, в отношении которой осуществляется подготовка проекта планировки
- граница зон планируемого размещения линейных объектов, устанавливаемые в соответствии с нормами отвода земельных участков
- граница охранной зоны проектируемого газопровода
- границы земельных участков
- контуры существующих сохраняемых объектов капитального строительства
- граница охранной зоны ЛЭП
- граница охранной зоны существующих инженерных сетей
- граница водоохранной зоны

69:26:0131200:64 – номер кадастрового участка

Схема расположения листов

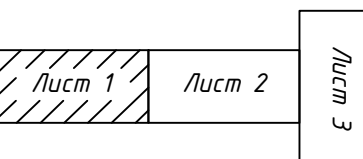

						0136300004317000053-0184 783-01-ПМТ2			
						Газоснабжение деревень Плосково и Шуя Рамешковского района Тверской области (ПИР)			
Изм.	Кол.уч.	Лист	Ндок.	Подпись	Дата	Проект межевания территории. Материалы по обоснованию	Стадия	Лист	Листов
Разраб.	Топоров						П	1	3
Проверил	Клименко								
ГИП	Иванов					Схема границы зон с особыми условиями использования территории. М1:1000	ООО "ПРОИНЖИНИРИНГ"		
Н.контр.	Фархутдинов								

